



ST Heightening of existing eroded levee SC.1:100

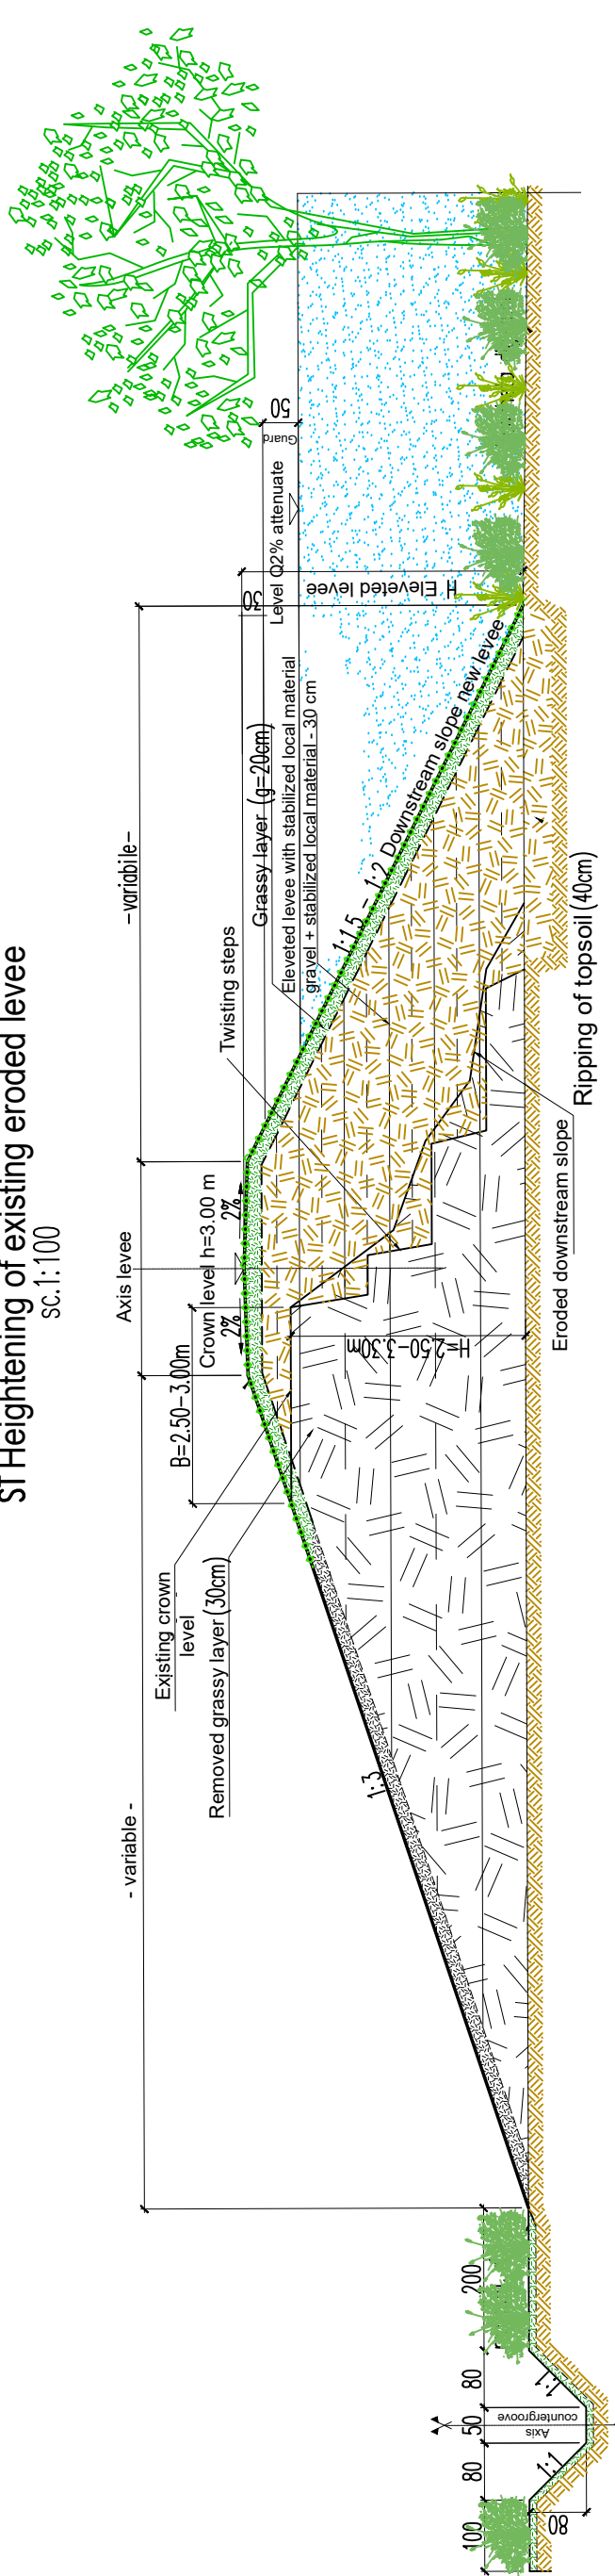

ST Repair of existing levee SC.1:100

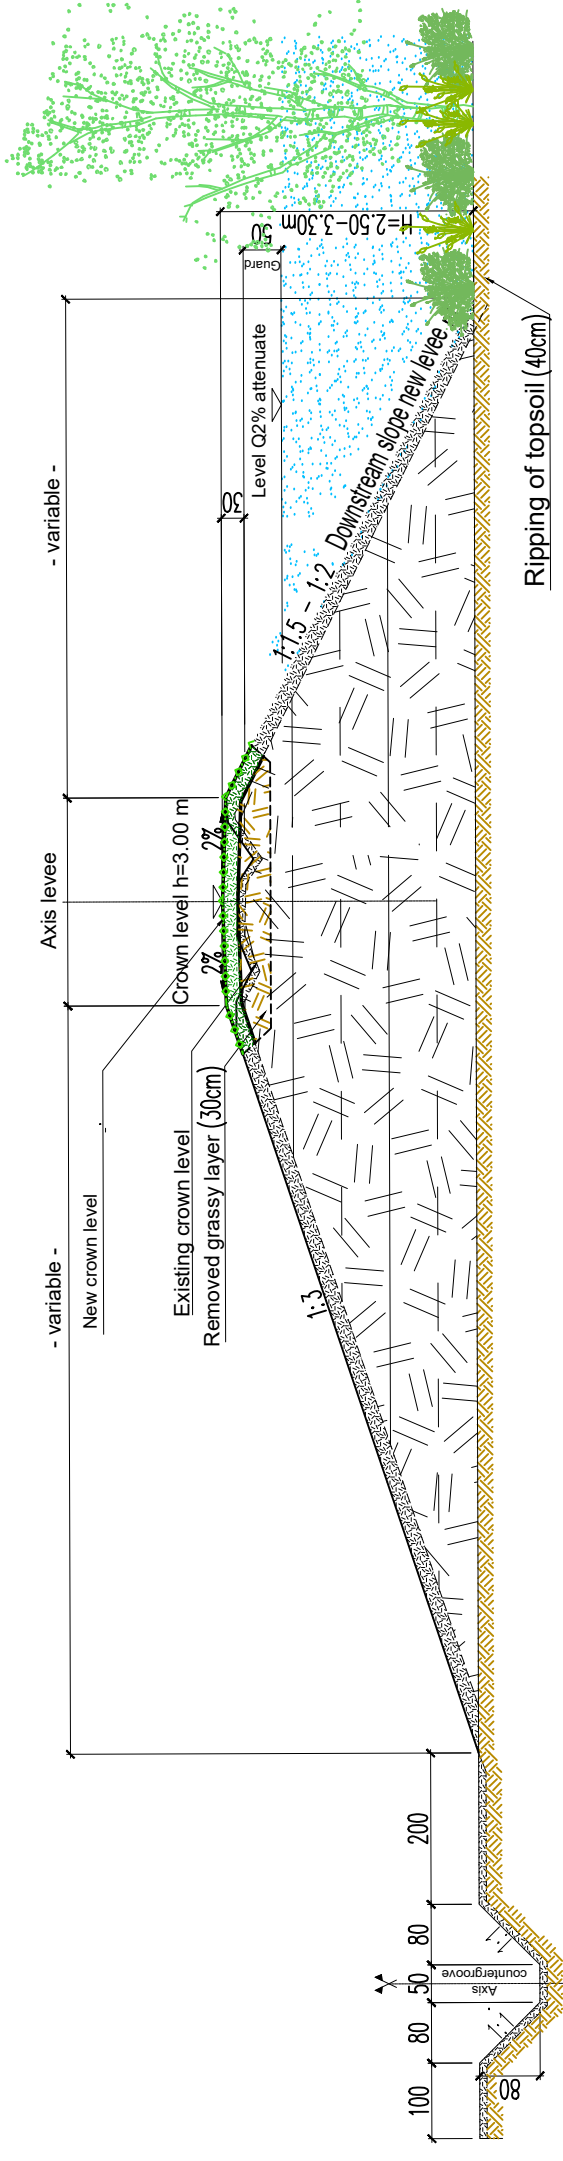

s.c. AQUA PROCVI PROJECT s.r.l. PROIECTARE SI STUDII str. Septimiu Albini nr.118, Cluj-Napoca		Scara 1:100	Beneficiar: Administrația Bazinală de Apa Someș-Tisa Investiție: CREȘTEREA CAPACITĂȚII DE ATENUARE A ACUMULĂRII CĂLINEȘTI ȘI DE TRANZIȚARE A DEBTELOR DE VITURĂ PANA LA FRONTIERA CU REPUBLICA UNGARĂ, JUDEȚUL SATU MARE*	Proiect nr. 889/2018 Faza S.F.
Proiectat	ing. Dragoș GROS	Data 2019		
Desenat	ing. Dragoș GROS			
Verificat	ing. Viorica SACUI			
Sef proiect	ing. Dan SACUI			
		Revizia 1		
		Planșa nr. 5.1.1		
		-Sectiuni tip- Aducere la cota dig existent		