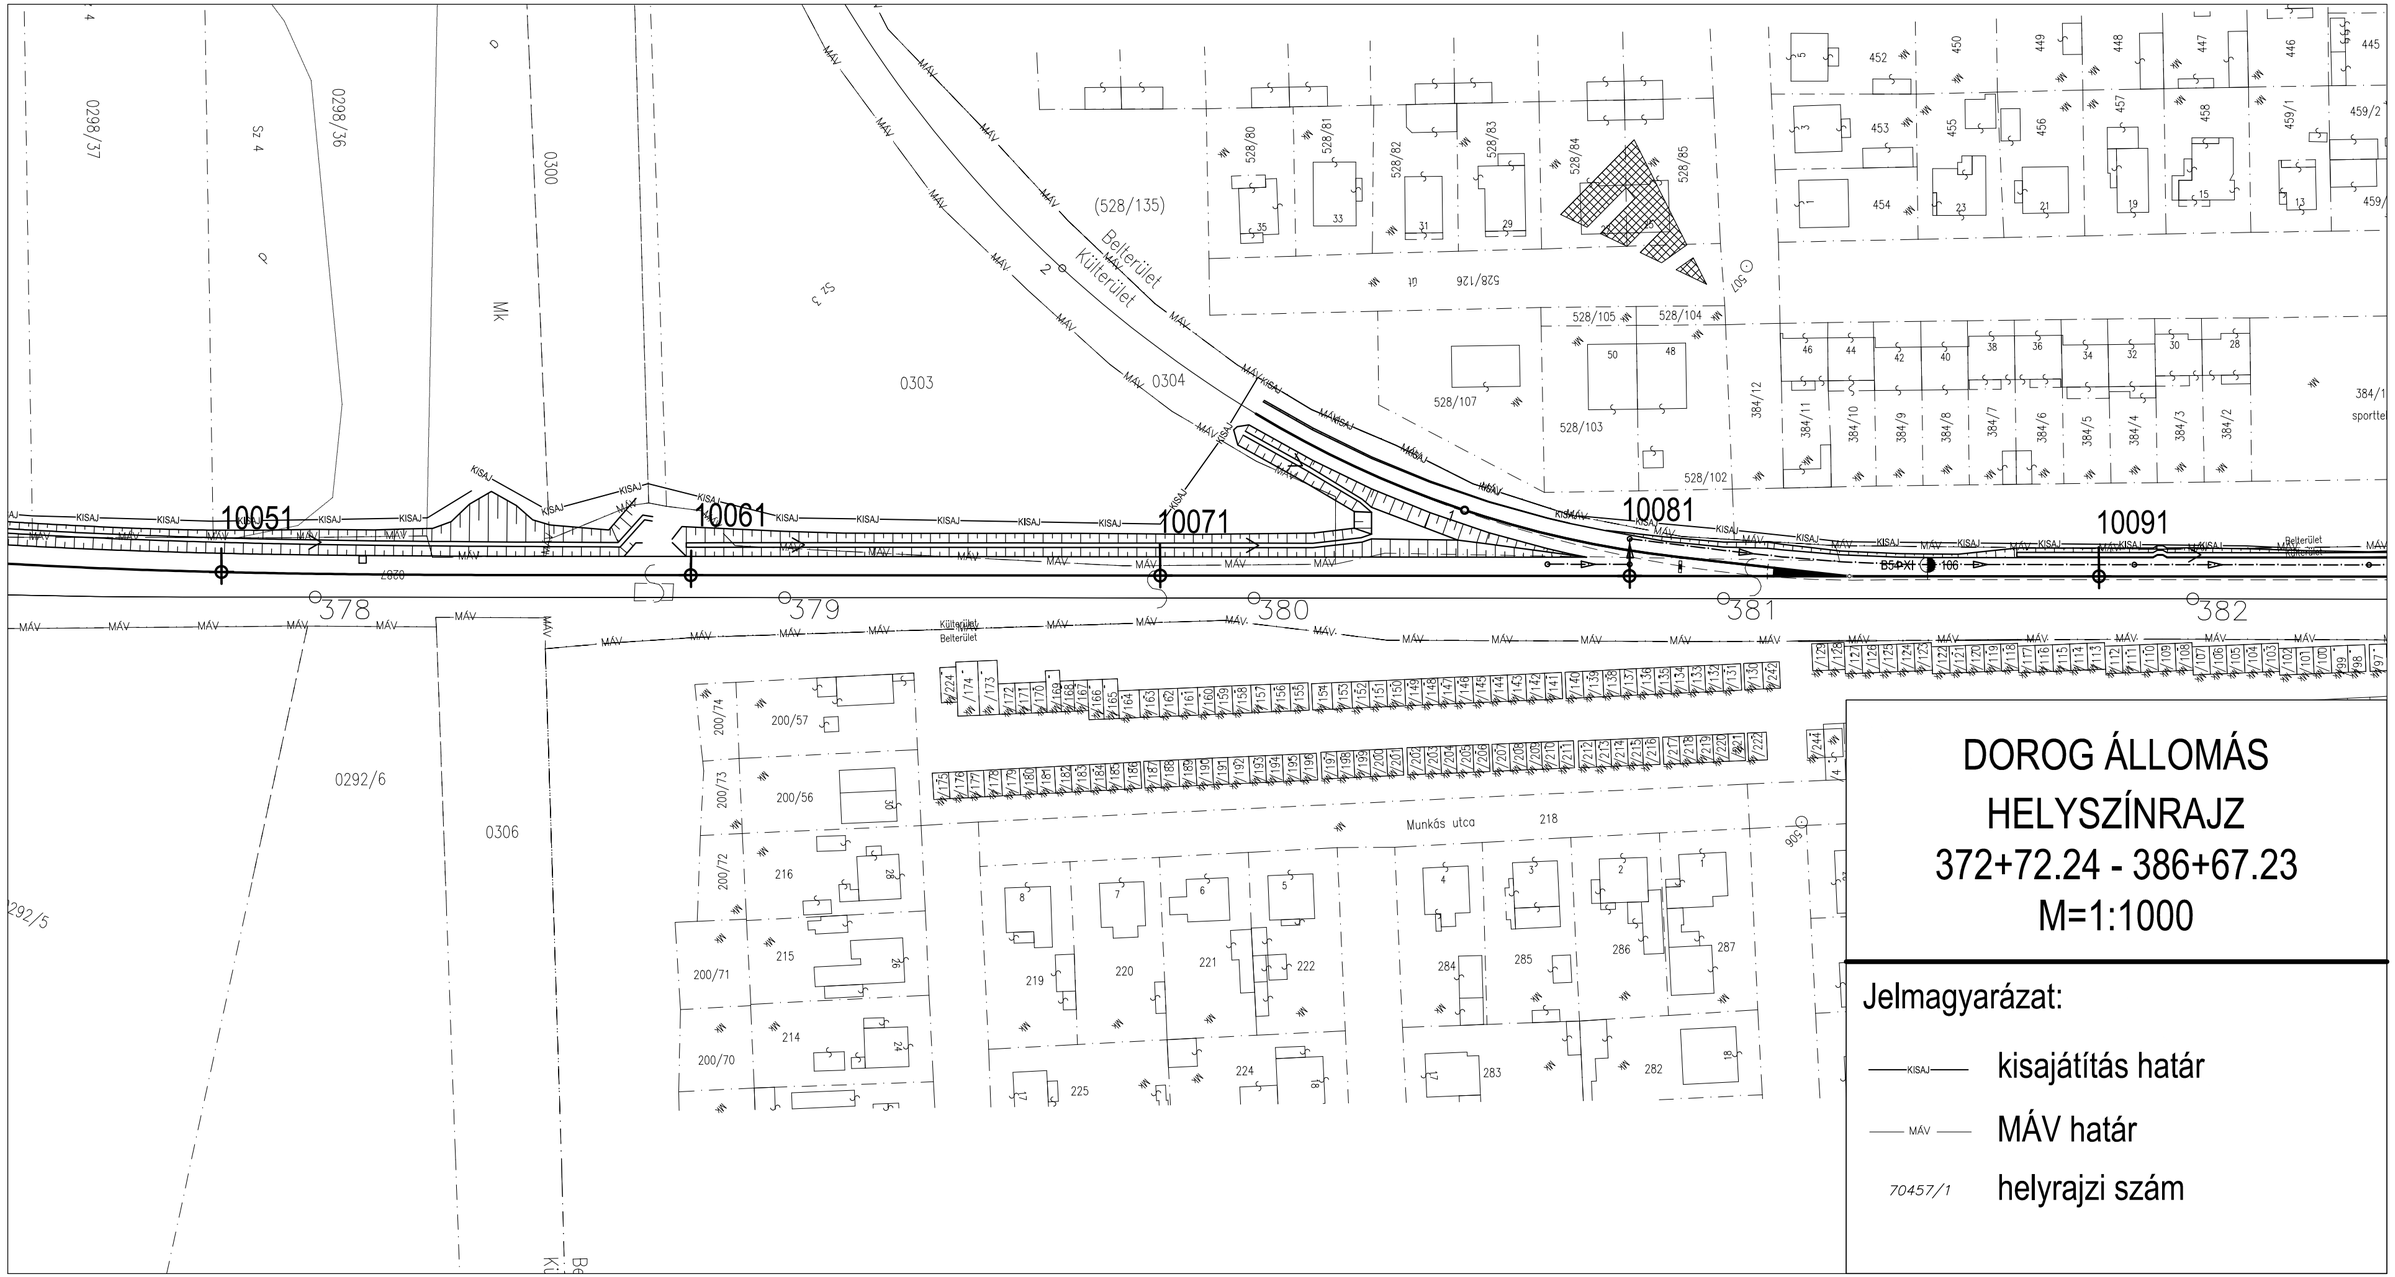

DOROG ÁLLOMÁS
HELYSZÍNRAJZ
372+72.24 - 386+67.23
M=1:1000

Jelmagyarázat:

KISAJ — kisajátítás határ

MÁV — MÁV határ

70457/1 — helyrajzi szám